

Legenda

- Confini comunali
 - Perimetro del territorio urbanizzato
 - Fasce di tutela fluviale (Scheda Vincolo 7.2)
 - Fasce di pertinenza fluviale (Scheda Vincolo 7.3)
 - Aree ad alta probabilità di inondazione (Scheda Vincolo 7.4)
 - Aree soggette a controllo degli apporti d'acqua in pianura (Scheda Vincolo 7.6) (RICOMPRENDE L'INTERO TERRITORIO COMUNALE DI CASTENASO)
 - Aree soggette alle regolamentazioni relative al controllo degli apporti d'acqua (Scheda Vincolo 7.7)
 - Aree a rischio di inondazione in caso di eventi di pioggia con tempo di ritorno di 200 anni (Scheda Vincolo 7.5)
 - P3 – alluvioni frequenti: tempo di ritorno tra 20 e 50 anni – Elevata probabilità (Scheda Vincolo 13)
 - P2 – alluvioni poco frequenti: tempo di ritorno tra 100 e 200 anni Media probabilità (Scheda vincolo 13);
 - Aree di ricarica della falda: settore B (Scheda Vincolo 8.1)
 - Zone vulnerabili da nitrati (Scheda Vincolo 8.2)
 - Aree soggette a misura di messa in sicurezza permanente (Scheda Vincolo 8.3)
 - Sorgenti (Scheda Vincolo 8.4)
 - Fascia di rispetto della sorgente (criterio geometrico) (Scheda Vincolo 8.4)
 - Rete Consorzio della Bonifica Renana (Scheda Vincolo 7.8)
 - Canali
 - Condotte in pressione
- RISPETTI DELLE INFRASTRUTTURE**
- Fascia di rispetto ferroviario (Scheda Vincolo 11.2)
 - Fascia di rispetto stradale (Scheda Vincolo 11.1)
 - Fascia di servitù delle condotte di metano (Scheda Vincolo 11.3)
 - Aree di salvaguardia per le cabine di prelievo gas metano (Scheda Vincolo 11.3)
 - Ambito di rispetto cimiteriale (Scheda Vincolo 11.4)
 - Ambito di rispetto del depuratore (Scheda Vincolo 11.5)
 - Distanza di Prima Approssimazione (DPA) degli elettrodoti AT e MT (Scheda Vincolo 11.6)
 - Linea elettrica alta tensione (Scheda Vincolo 11.6)
 - Linea elettrica alta tensione interrata (Scheda Vincolo 11.6)
 - Linea elettrica media tensione (Scheda Vincolo 11.6)
 - Linea elettrica media tensione interrata o in cavo (Scheda Vincolo 11.6)
- AREA DI DANNO DI STABILIMENTO A RISCHIO DI INCIDENTE RILEVANTE (Scheda Vincolo 10.1)**
- Zona di elevata letalità
 - Zona di inizio letalità
 - Zona di lesioni irreversibili
 - Zona di lesioni reversibili
- MAPPE DI VINCOLO AEROPORTO 'G. MARCONI' DI BOLOGNA (Scheda Vincolo 12)**
- PC01 - Planimetria catastale con Superficie di inviluppo e Relazione Tecnica
 - PC01A - Pericoli per la navigazione aerea e Relazione Tecnica
 - PC01B - Pericoli per la navigazione aerea e Relazione Tecnica
 - PC01C - Pericoli per la navigazione aerea e Relazione Tecnica

REVISIONI		N.	DATA	DESCRIZIONE	ELABORATO	VERIFICATO	APPROVATO
		00	08/07/2020	Prima emissione	Della Rocca M.C. DTNE PRI Lin	G. Toniolo DTNE PRI Lin	N. Ferracin DTNE PRI


TIPOLOGIA DELL'ELABORATO	CODIFICA DELL'ELABORATO	Terna Rete Italia T E R N A G R O U P		
Corografia	DU0000223B191994			
PROGETTO	CO 0223	TITOLO		
RICAVATO DOC. TERNA	/	RIASSETTO RETE AT AREA DI BOLOGNA Comune di Castenaso PSC Ca.PSC.2.2 "Tavo la dei Vincoli: tutele e vincoli relativi alla sicurezza, vulnerabilità del territorio e rispetti delle infrastrutture, reti e impianti tecnologici"		
CLASSIFICAZIONE SICUREZZA	/			

NOME FILE	SCALA CAD	FORMATO	SCALA	FOGLIO
DU0000223B191994		A3	1:5000	1/6

Questo documento contiene informazioni di proprietà Terna S.p.A. e deve essere utilizzato esclusivamente dal destinatario in relazione alle finalità per le quali è stato ricevuto. E' vietata qualsiasi forma di riproduzione senza esplicito consenso di Terna S.p.A.

This document contains information proprietary to Terna S.p.A. and it will have to be used exclusively for the purposes for which it has been furnished. Whichever shape of spreading or reproduction without the written permission of Terna S.p.A. is prohib.



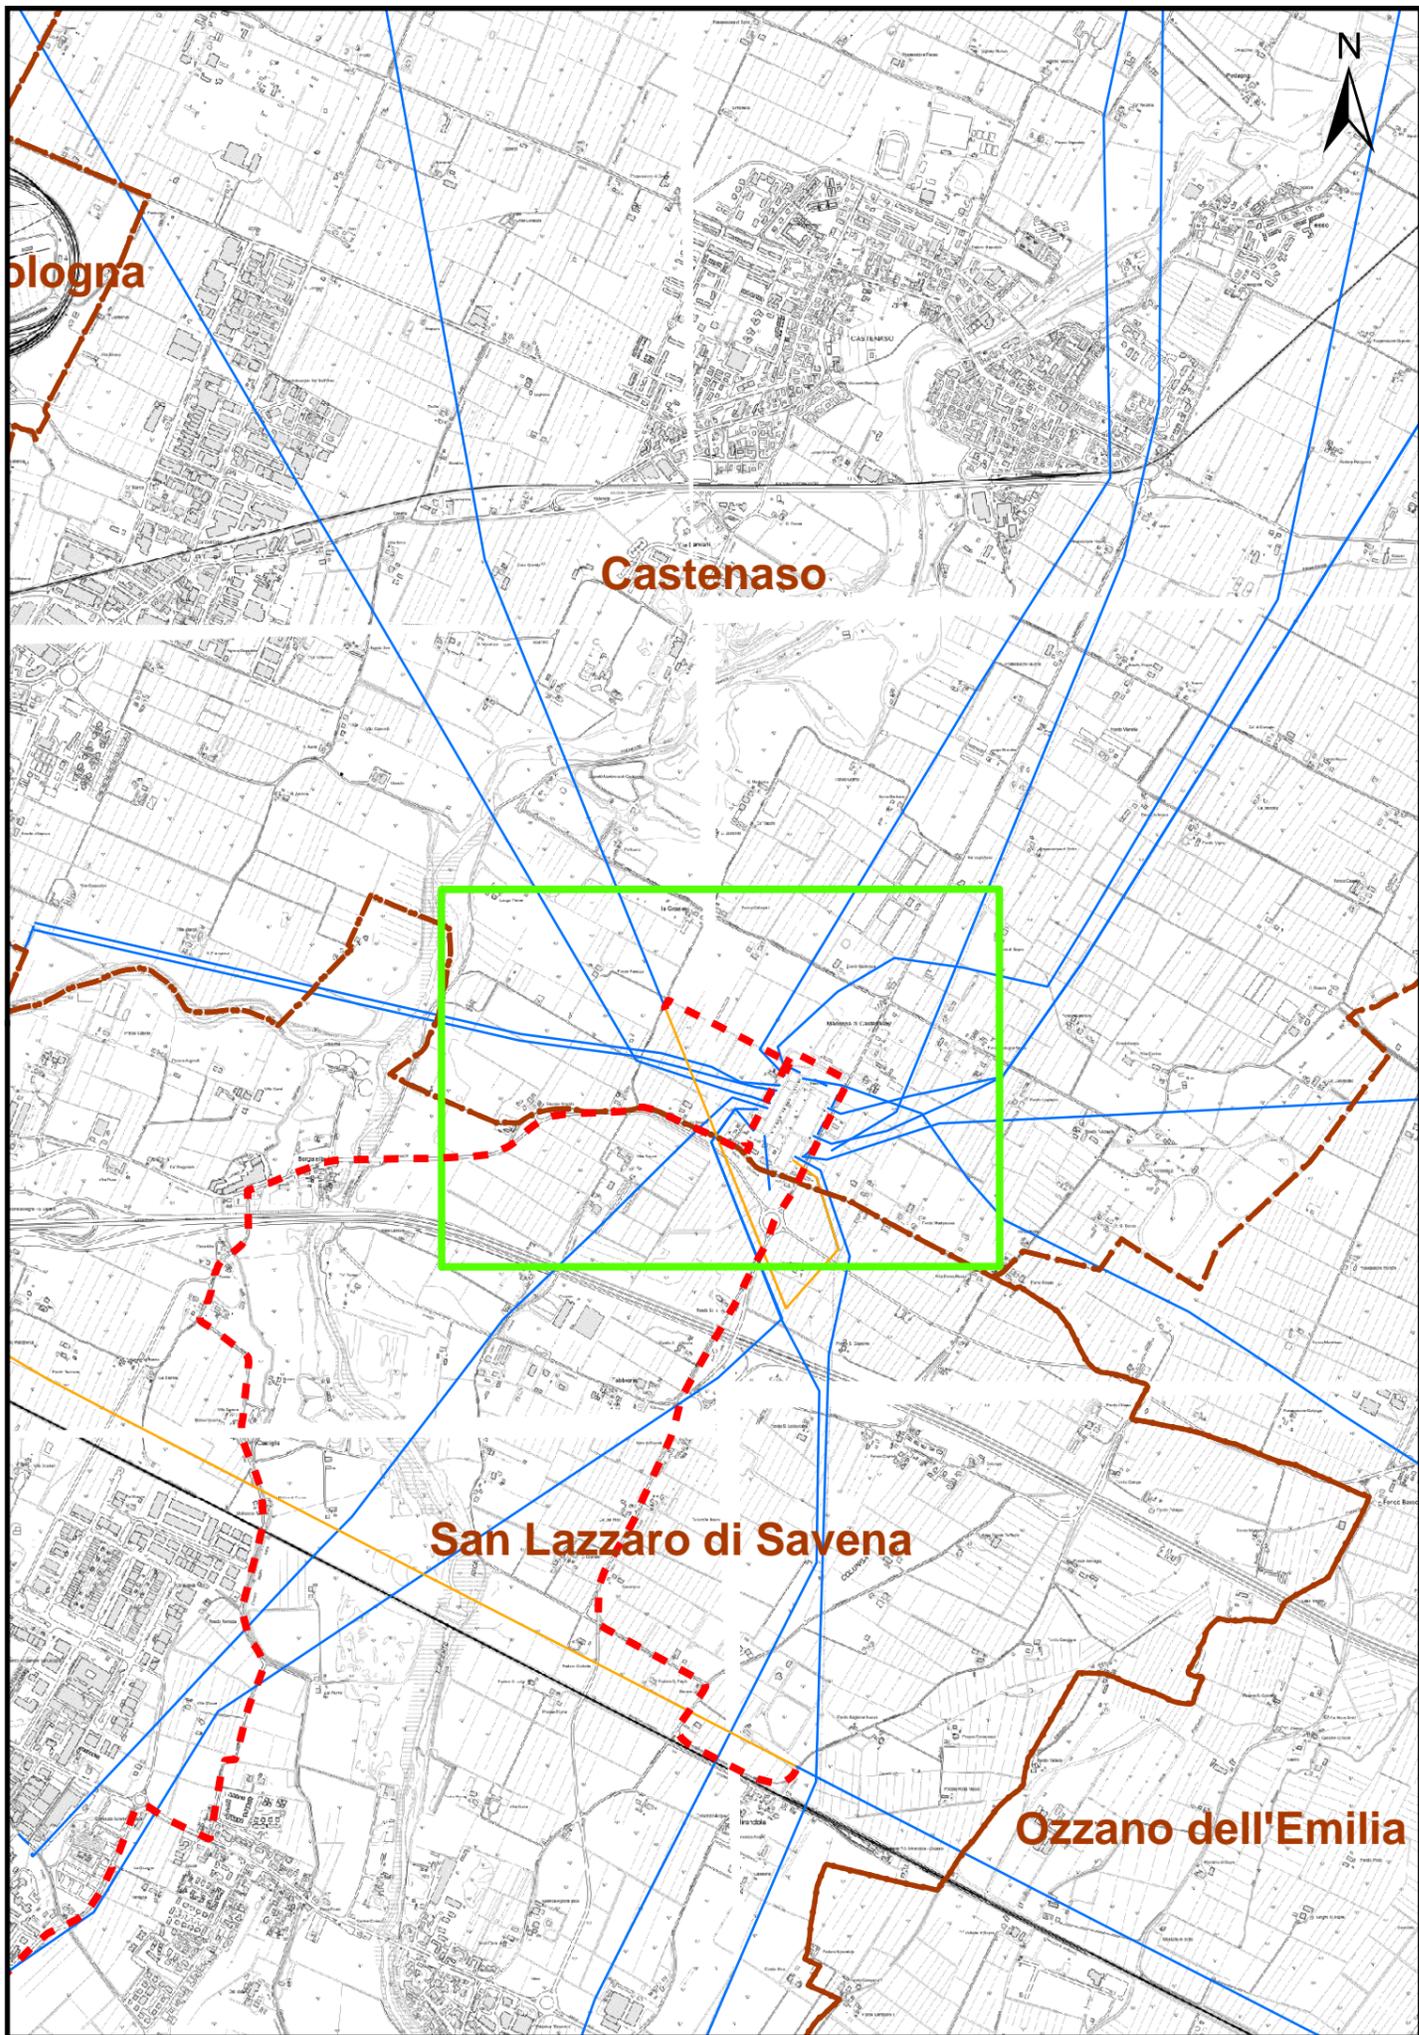

Legenda

- Confini comunali
- Perimetro del territorio urbanizzato
- TERRITORIO URBANIZZATO**
 - ACS - Centro storico (capo 4.1)
 - Ambiti consolidati prevalentemente residenziali (capo 4.2)**
 - AUC1 - Ambiti urbani consolidati di centralità urbana
 - AUC2 - Ambiti urbani consolidati saturi
 - AUC3 - Ambiti urbani consolidati frutto di piani attuativi unitari recenti o in corso di completamento sulla base di un POC e/o PUA approvato
 - AUC4 - Ambiti urbani consolidati per funzioni residenziali e miste
 - AUC5 - Ambiti urbani consolidati delle frange urbane e dei nuclei minori
 - Ambiti del territorio urbanizzato**
 - ASP1 - Ambiti specializzati per attività produttive prevalentemente manifatturiere, totalmente o prevalentemente edificati (artt. 4.4.1, 4.4.2 e 4.4.3)
 - ASP2 - Ambiti specializzati per attività turistico-ricreative e sportive private (artt. 4.4.1, 4.4.2 e 4.4.3)
 - ASP3 - Ambiti specializzati per attività ricettive, direzionali e commerciali (artt. 4.4.1, 4.4.2 e 4.4.3)
 - ASP4 - Ambiti specializzati per attività vivaistiche e floricoltura (artt. 4.4.1, 4.4.2 e 4.4.3)
 - ASP5 - Ambiti specializzati per attività produttive frutto di piani attuativi recenti o in corso di consolidamento in attuazione sulla base di PUA approvati (artt. 4.4.1, 4.4.2 e 4.4.3)
 - ASP6 - Unità edilizie ricadenti negli ambiti ASP aventi una destinazione in atto residenziale o comunque non congruente con le caratteristiche dell'ambito (artt. 4.4.1, 4.4.2 e 4.4.3)
 - ASP8 - Ambiti specializzati per insediamenti a rischio di incidente rilevante (artt. 4.4.1, 4.4.2 e 4.4.3)
- TERRITORIO URBANIZZABILE**
 - Ambiti potenziali per nuovi insediamenti prevalentemente residenziali e/o di servizio (art. 4.5.1)
 - Ambiti potenziali per nuovi insediamenti specialistici (art. 4.5.2)
- TERRITORIO RURALE**
 - AAP - Ambito agricolo periurbano (artt. 4.6.1 e 4.6.2)
 - AVP - Ambito ad alta vocazione produttiva agricola (artt. 4.6.1 e 4.6.2)
 - Aree attrezzate per attività fruibili, ricreative, sportive e turistiche compatibili in territorio rurale (art. 4.6.7)
 - Area di possibile ricollocazione di attività di vendita di combustibili (art. 4.6.6)
 - Area destinata a cimitero per animali da affezione (art. 4.6.8bis)
 - Impianti produttivi isolati in territorio rurale (art. 4.6.5)

RISPETTI DELLE INFRASTRUTTURE

- Fascia di rispetto ferroviario (art. 3.3.2 - Scheda Vincolo 11.2)
- Fascia di rispetto stradale (art. 3.3.2 - Scheda Vincolo 11.1)
- Fascia di servitù delle condotte di metano (art. 3.4.3 - Scheda Vincolo 11.3)
- Aree di salvaguardia per le cabine di prelievo gas metano (art. 3.4.3 - Scheda Vincolo 11.3)
- Ambito di rispetto cimiteriale (art. 3.6.2 - Scheda Vincolo 11.4)
- Ambito di rispetto del depuratore (art. 3.4.4 - Scheda Vincolo 11.5)
- Distanza di prima approssimazione (DPA) degli elettrodotti AT e MT in cavo aereo (art. 3.4.2 - Scheda Vincolo 11.6)
- Linea elettrica alta tensione (art.3.4.2 - Scheda Vincolo 11.6)
- Linea elettrica alta tensione interrata (art. 3.4.2 - Scheda Vincolo 11.6)
- Linea elettrica media tensione (art.3.4.2 - Scheda Vincolo 11.6)
- Linea elettrica media tensione interrata o in cavo (art.3.4.2 - Scheda Vincolo 11.6)

AREA DI DANNO DI STABILIMENTI A RISCHIO DI INCIDENTE RILEVANTE (RIR) (art. 2.21 del PSC - Scheda Vincolo 10.1)

- Zona di elevata letalità
- Zona di inizio letalità
- Zona di lesioni irreversibili
- Zona di lesioni reversibili

CATEGORIE DI TUTELA E TIPI DI INTERVENTO EDILIZIO (art. 4.1.2 - Scheda Vincolo 3.3)

- categoria 1
- sottocategoria 2A
- sottocategoria 2B
- sottocategoria - 2D

TIPOLOGIE INSEDIATIVE

- A - Edifici a tipologia abitativa
- B - Edifici promiscui a corpo unico con abitazione e stalla/fienile
- C - Stalle e fienili
- D - Tettoie, caselle, pro-servizi minori
- F - Ville, palazzi, case padronali
- G - Edifici religiosi
- O - Opifici, mulini
- P - Pozzo

Numero di riferimento delle schede di censimento (simbolo azzurro)

Corti coloniche integre nella loro configurazione storica e aree di pertinenza di complessi rurali storici (art. 4.1.6) (simbolo verde)

REVISIONI	N.	DATA	DESCRIZIONE	ELABORATO	VERIFICATO	APPROVATO
	00	08/07/2020	Prima emissione	Della Rocca M.C. DTNE PRI Lin	G. Toniolo DTNE PRI Lin	N. Ferracin DTNE PRI

TIPOLOGIA DELL'ELABORATO	CODIFICA DELL'ELABORATO
Corografia	DU0000223B191994
PROGETTO	TITOLO
CO 0223	RIASSETTO RETE AT AREA DI BOLOGNA Comune di Castenaso RU E Ca.RU E.1.1 "Ambiti Urbani e Territorio Rurale"
RICAVATO DOC. TERNA	
CLASSIFICAZIONE SICUREZZA	



NOME FILE	SCALA CAD	FORMATO	SCALA	FOGLIO
DU0000223B191994		A3	1:5000	3/6


Questo documento contiene informazioni di proprietà Terna S.p.A. e deve essere utilizzato esclusivamente dal destinatario in relazione alle finalità per le quali è stato ricevuto. E' vietata qualsiasi forma di riproduzione senza esplicito consenso di Terna S.p.A.


This document contains information proprietary to Terna S.p.A. and it will have to be used exclusively for the purposes for which it has been furnished. Whichever shape of spreading or reproduction without the written permission of Terna S.p.A. is prohib.

- Sostegno in progetto
- - - Cavo, In progetto
- Cabina Primaria
- Stazione



N
 Scala
 1:5.000

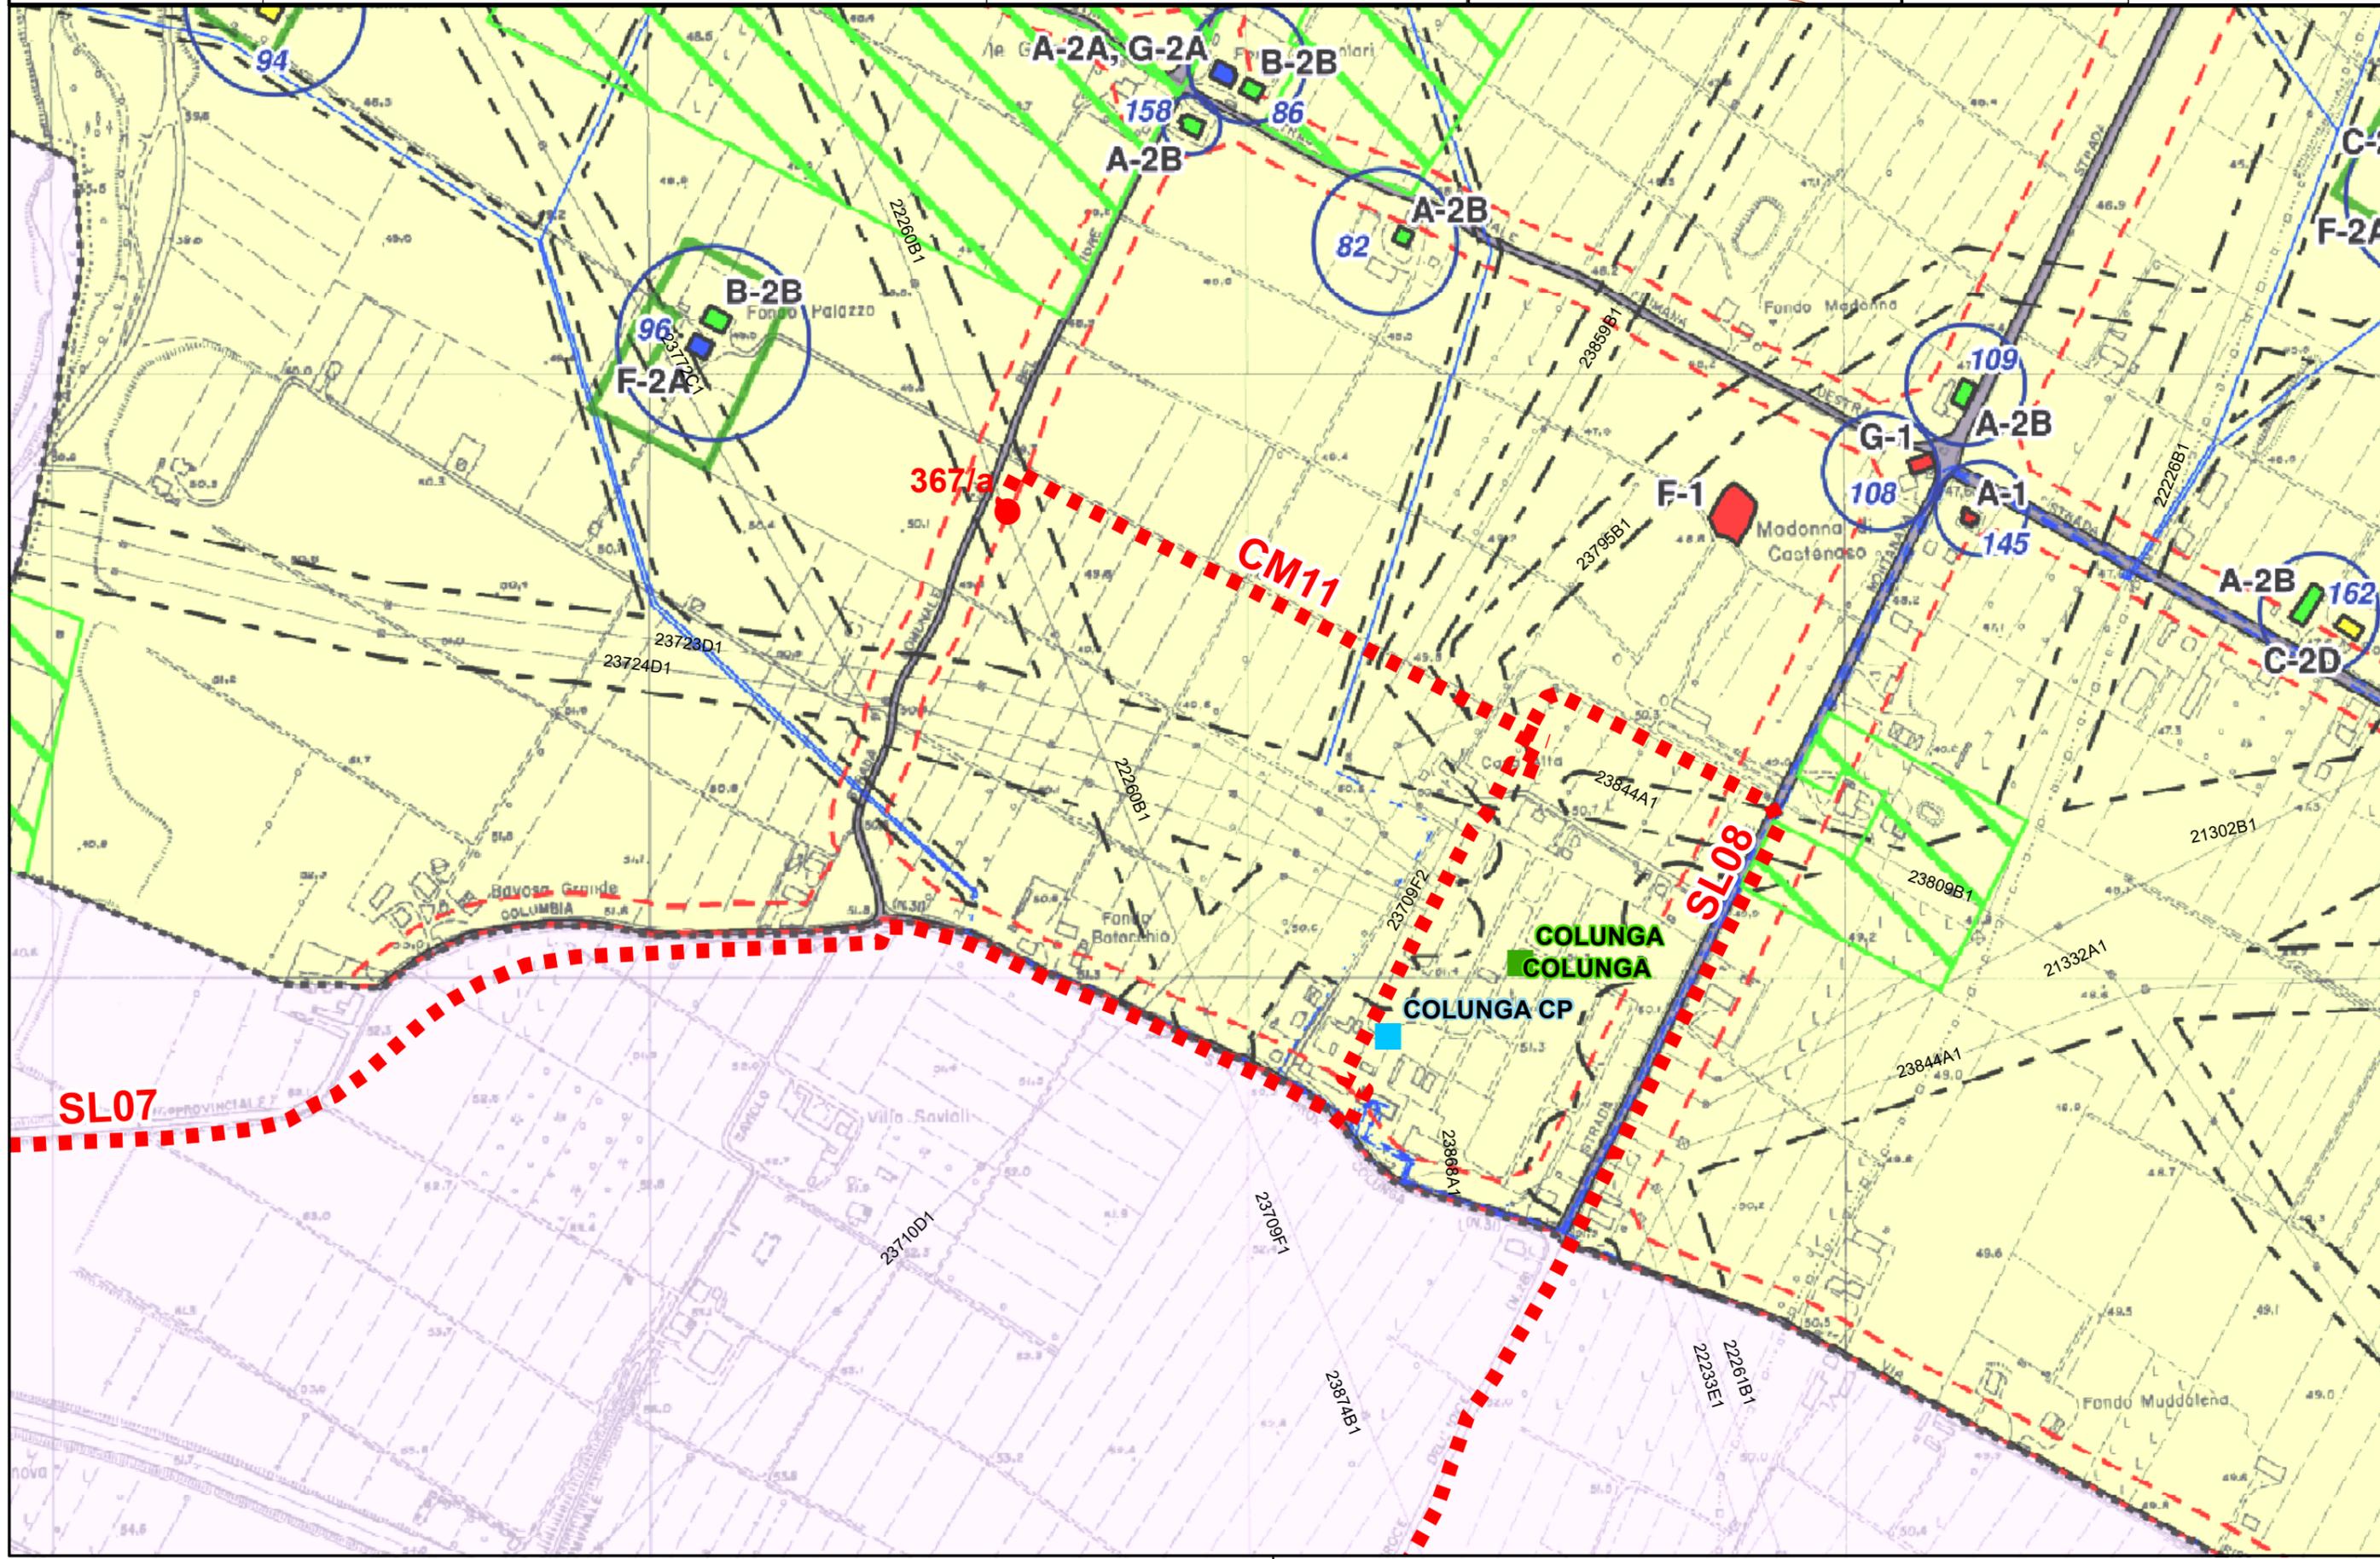

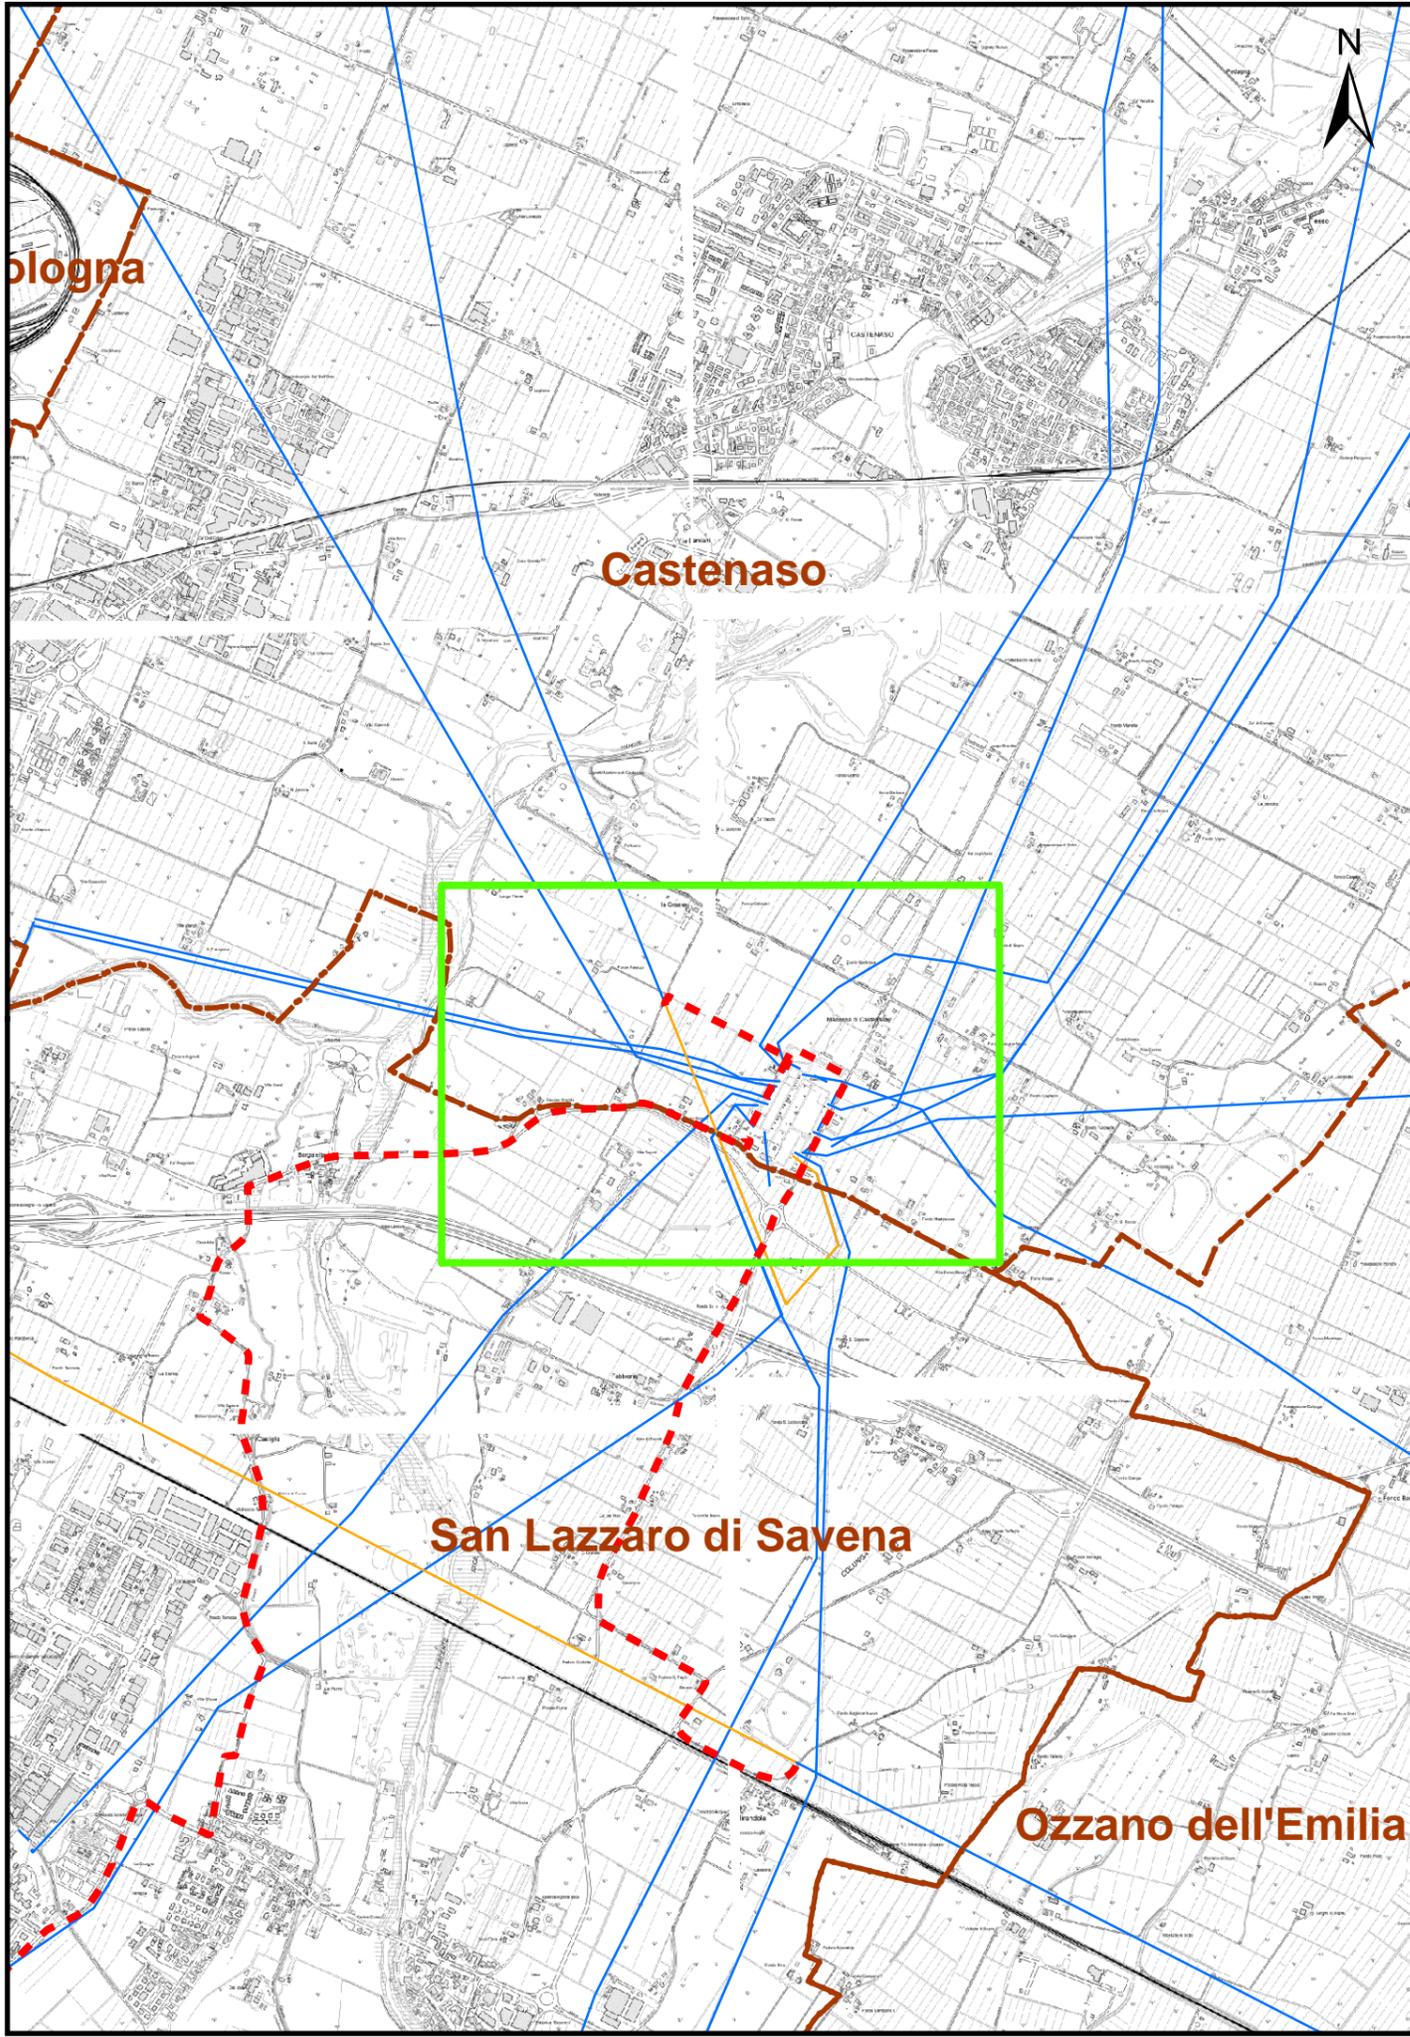

Legenda

--- Confini comunali
 --- Perimetro del territorio urbanizzato

TERRITORIO URBANIZZATO

ACS - Centro storico (capo 4.1)

Ambiti consolidati prevalentemente residenziali (capo 4.2)

AUC1 - Ambiti urbani consolidati di centralità urbana
 AUC2 - Ambiti urbani consolidati saturi
 AUC3 - Ambiti urbani consolidati frutto di piani attuativi unitari recenti o in corso di completamento sulla base di un POC e/o PUA approvato
 AUC4 - Ambiti urbani consolidati per funzioni residenziali e miste
 AUC5 - Ambiti urbani consolidati delle frange urbane e dei nuclei minori

Altri ambiti del territorio urbanizzato

ASP1 - Ambiti specializzati per attività produttive prevalentemente manifatturiere, totalmente o prevalentemente edificati (artt. 4.4.1, 4.4.2 e 4.4.3)
 ASP2 - Ambiti specializzati per attività turistico-ricreative e sportive private (artt. 4.4.1, 4.4.2 e 4.4.3)
 ASP3 - Ambiti specializzati per attività ricettive direzionali e commerciali (artt. 4.4.1, 4.4.2 e 4.4.3)
 ASP4 - Ambiti specializzati per attività vivaistiche e floricoltura (artt. 4.4.1, 4.4.2 e 4.4.3)
 ASP5 - Ambiti specializzati per attività produttive frutto di piani attuativi recenti o in corso di consolidamento: in attuazione sulla base di PUA approvati (artt. 4.4.1, 4.4.2 e 4.4.3)
 ASP6 - Unità edilizie ricadenti negli ambiti ASP aventi una destinazione in atto residenziale o comunque non congruente con le caratteristiche dell'ambito (artt. 4.4.1, 4.4.2 e 4.4.3)
 ASPs - Ambiti specializzati produttivi che ospitano insediamenti a rischio di incidente rilevante (artt. 4.4.1, 4.4.2 e 4.4.3)

AR - Ambito di riqualificazione (art. 4.3.1)
 APF1 - Polo funzionale esistente "Centronova" (art. 4.4.5)
 APF2 - Polo funzionale esistente "CAAB" (art. 4.4.5)

--- Rete stradale e parcheggi di urbanizzazione

--- Infrastruttura ferroviaria

RISPETTI DELLE INFRASTRUTTURE

--- Fascia di rispetto ferroviario (art. 3.3.2 - Scheda Vincolo 11.2)
 --- Fascia di rispetto stradale (art. 3.3.2 - Scheda Vincolo 11.1)
 --- Fascia di servitù delle condotte di metano (art. 3.4.3 - Scheda Vincolo 11.3)
 --- Aree di salvaguardia per le cabine di prelievo gas metano (art. 3.4.3 - Scheda Vincolo 11.3)
 --- Ambito di rispetto cimiteriale (art. 3.6.2 - Scheda Vincolo 11.4)
 --- Ambito di rispetto del depuratore (art. 3.4.4 - Scheda Vincolo 11.5)
 --- Distanza di prima approssimazione (DPA) degli elettrodotti AT e MT in cavo aereo (art. 3.4.2 - Scheda Vincolo 11.6)
 --- Linea elettrica alta tensione (art.3.4.2 - Scheda Vincolo 11.6)
 --- Linea elettrica alta tensione interrata (art. 3.4.2 - Scheda Vincolo 11.6)
 --- Linea elettrica media tensione (art.3.4.2 - Scheda Vincolo 11.6)
 --- Linea elettrica media tensione interrata o in cavo (art.3.4.2 - Scheda Vincolo 11.6)

AREE PER ATTREZZATURE E SERVIZI COLLETTIVI (art. 3.1.2)

AS - Zone per attrezzature collettive civili e per servizi scolastici di base: m=materna | n=nuovo | e=elementare | o=medie dell'obbligo
 A=amministrativi | B=assistenziali | C=cimitero | S= sociali
 CC=carabinieri

ARel - Zone per attrezzature religiose
 V - Zone per verde pubblico
 VS - Zone per verde pubblico attrezzato per lo sport
 P - Principali parcheggi pubblici

AREE PER DOTAZIONI URBANE O ECOLOGICHE

Cim - Cimiteri
 At - Attrezzature tecnologiche
 Vi - Aree verdi di complemento alle infrastrutture
 Vdot - Dotazioni ecologiche (zone verdi ricomprese nelle fasce di rispetto degli elettrodotti)

TERRITORIO URBANIZZABILE

--- Ambiti potenziali per nuovi insediamenti prevalentemente residenziali e/o di servizio (art. 4.5.1)
 --- Ambiti potenziali per nuovi insediamenti specialistici (art. 4.5.2)

TERRITORIO RURALE

AAP - Ambito agricolo periurbano (artt. 4.6.1 e 4.6.2)
 AVP - Ambito ad alta vocazione produttiva agricola (artt. 4.6.1 e 4.6.2)
 --- Aree attrezzate per attività fruttive, ricreative, sportive e turistiche compatibili in territorio rurale (art. 4.6.7)
 --- Area di possibile riallocazione di attività di vendita di combustibili (art. 4.6.6)
 --- Area destinata a cimitero per animali da affezione (art. 4.6.8bis)
 --- Impianti produttivi isolati in territorio rurale (art. 4.6.5)

PRINCIPALI PERCORSI CICLOPEDONALI

--- Percorsi naturalistici esistenti
 --- Percorsi urbani ed extraurbani esistenti

AREA DI DANNO DI STABILIMENTI A RISCHIO DI INCIDENTE RILEVANTE (RIR) (art. 2.21 del PSC - Scheda Vincolo 10.1)

--- Zona di elevata letalità
 --- Zona di inizio letalità
 --- Zona di lesioni irreversibili
 --- Zona di lesioni reversibili

CATEGORIE DI TUTELA E TIPI DI INTERVENTO EDILIZIO (art. 4.1.2 - Scheda Vincolo 3.3)

--- categoria 1
 --- sottocategoria 2A
 --- sottocategoria 2B
 --- sottocategoria - 2D

TIPOLOGIE INSEDIATIVE

A - Edifici a tipologia abitativa
 B - Edifici promiscui a corpo unico con abitazione e stalla/fienile
 C - Stalle e fienili
 D - Tettoie, caselle, pro-servizi minori
 F - Ville, palazzi, case padronali
 G - Edifici religiosi
 O - Opifici, mulini
 P - Pozzo

○ Numero di riferimento delle schede di censimento
 □ Corti coloniche integre nella loro configurazione storica originaria e aree di pertinenza di complessi rurali storici (art. 4.1.6)

REVISIONI	N.	DATA	DESCRIZIONE	ELABORATO	VERIFICATO	APPROVATO
	00	08/07/2020	Prima emissione	Della Rocca M.C. DTNE PRI Lin	G. Toniolo DTNE PRI Lin	N. Ferracin DTNE PRI

TIPOLOGIA DELL'ELABORATO	CODIFICA DELL'ELABORATO			
Corografia	DU0000223B191994			
PROGETTO	TITOLO			
CO 0223	RIASSETTO RETE AT AREA DI BOLOGNA Comune di Castenaso RUE Ca.RUE.1.2 "Ambiti Urbani e Dotazioni Territoriali"			
RICAVATO DOC. TERNA	/			
CLASSIFICAZIONE SICUREZZA	/			
NOME FILE	SCALA CAD	FORMATO	SCALA	FOGLIO
DU0000223B191994		A3	1:5000	5/6



Questo documento contiene informazioni di proprietà Terna S.p.A. e deve essere utilizzato esclusivamente dal destinatario in relazione alle finalità per le quali è stato ricevuto. E' vietata qualsiasi forma di riproduzione senza esplicito consenso di Terna S.p.A.

This document contains information proprietary to Terna S.p.A. and it will have to be used exclusively for the purposes for which it has been furnished. Whichever shape of spreading or reproduction without the written permission of Terna S.p.A. is prohibi.

- Sostegno in progetto
- Cavo, In progetto
- Cabina Primaria
- Stazione

