


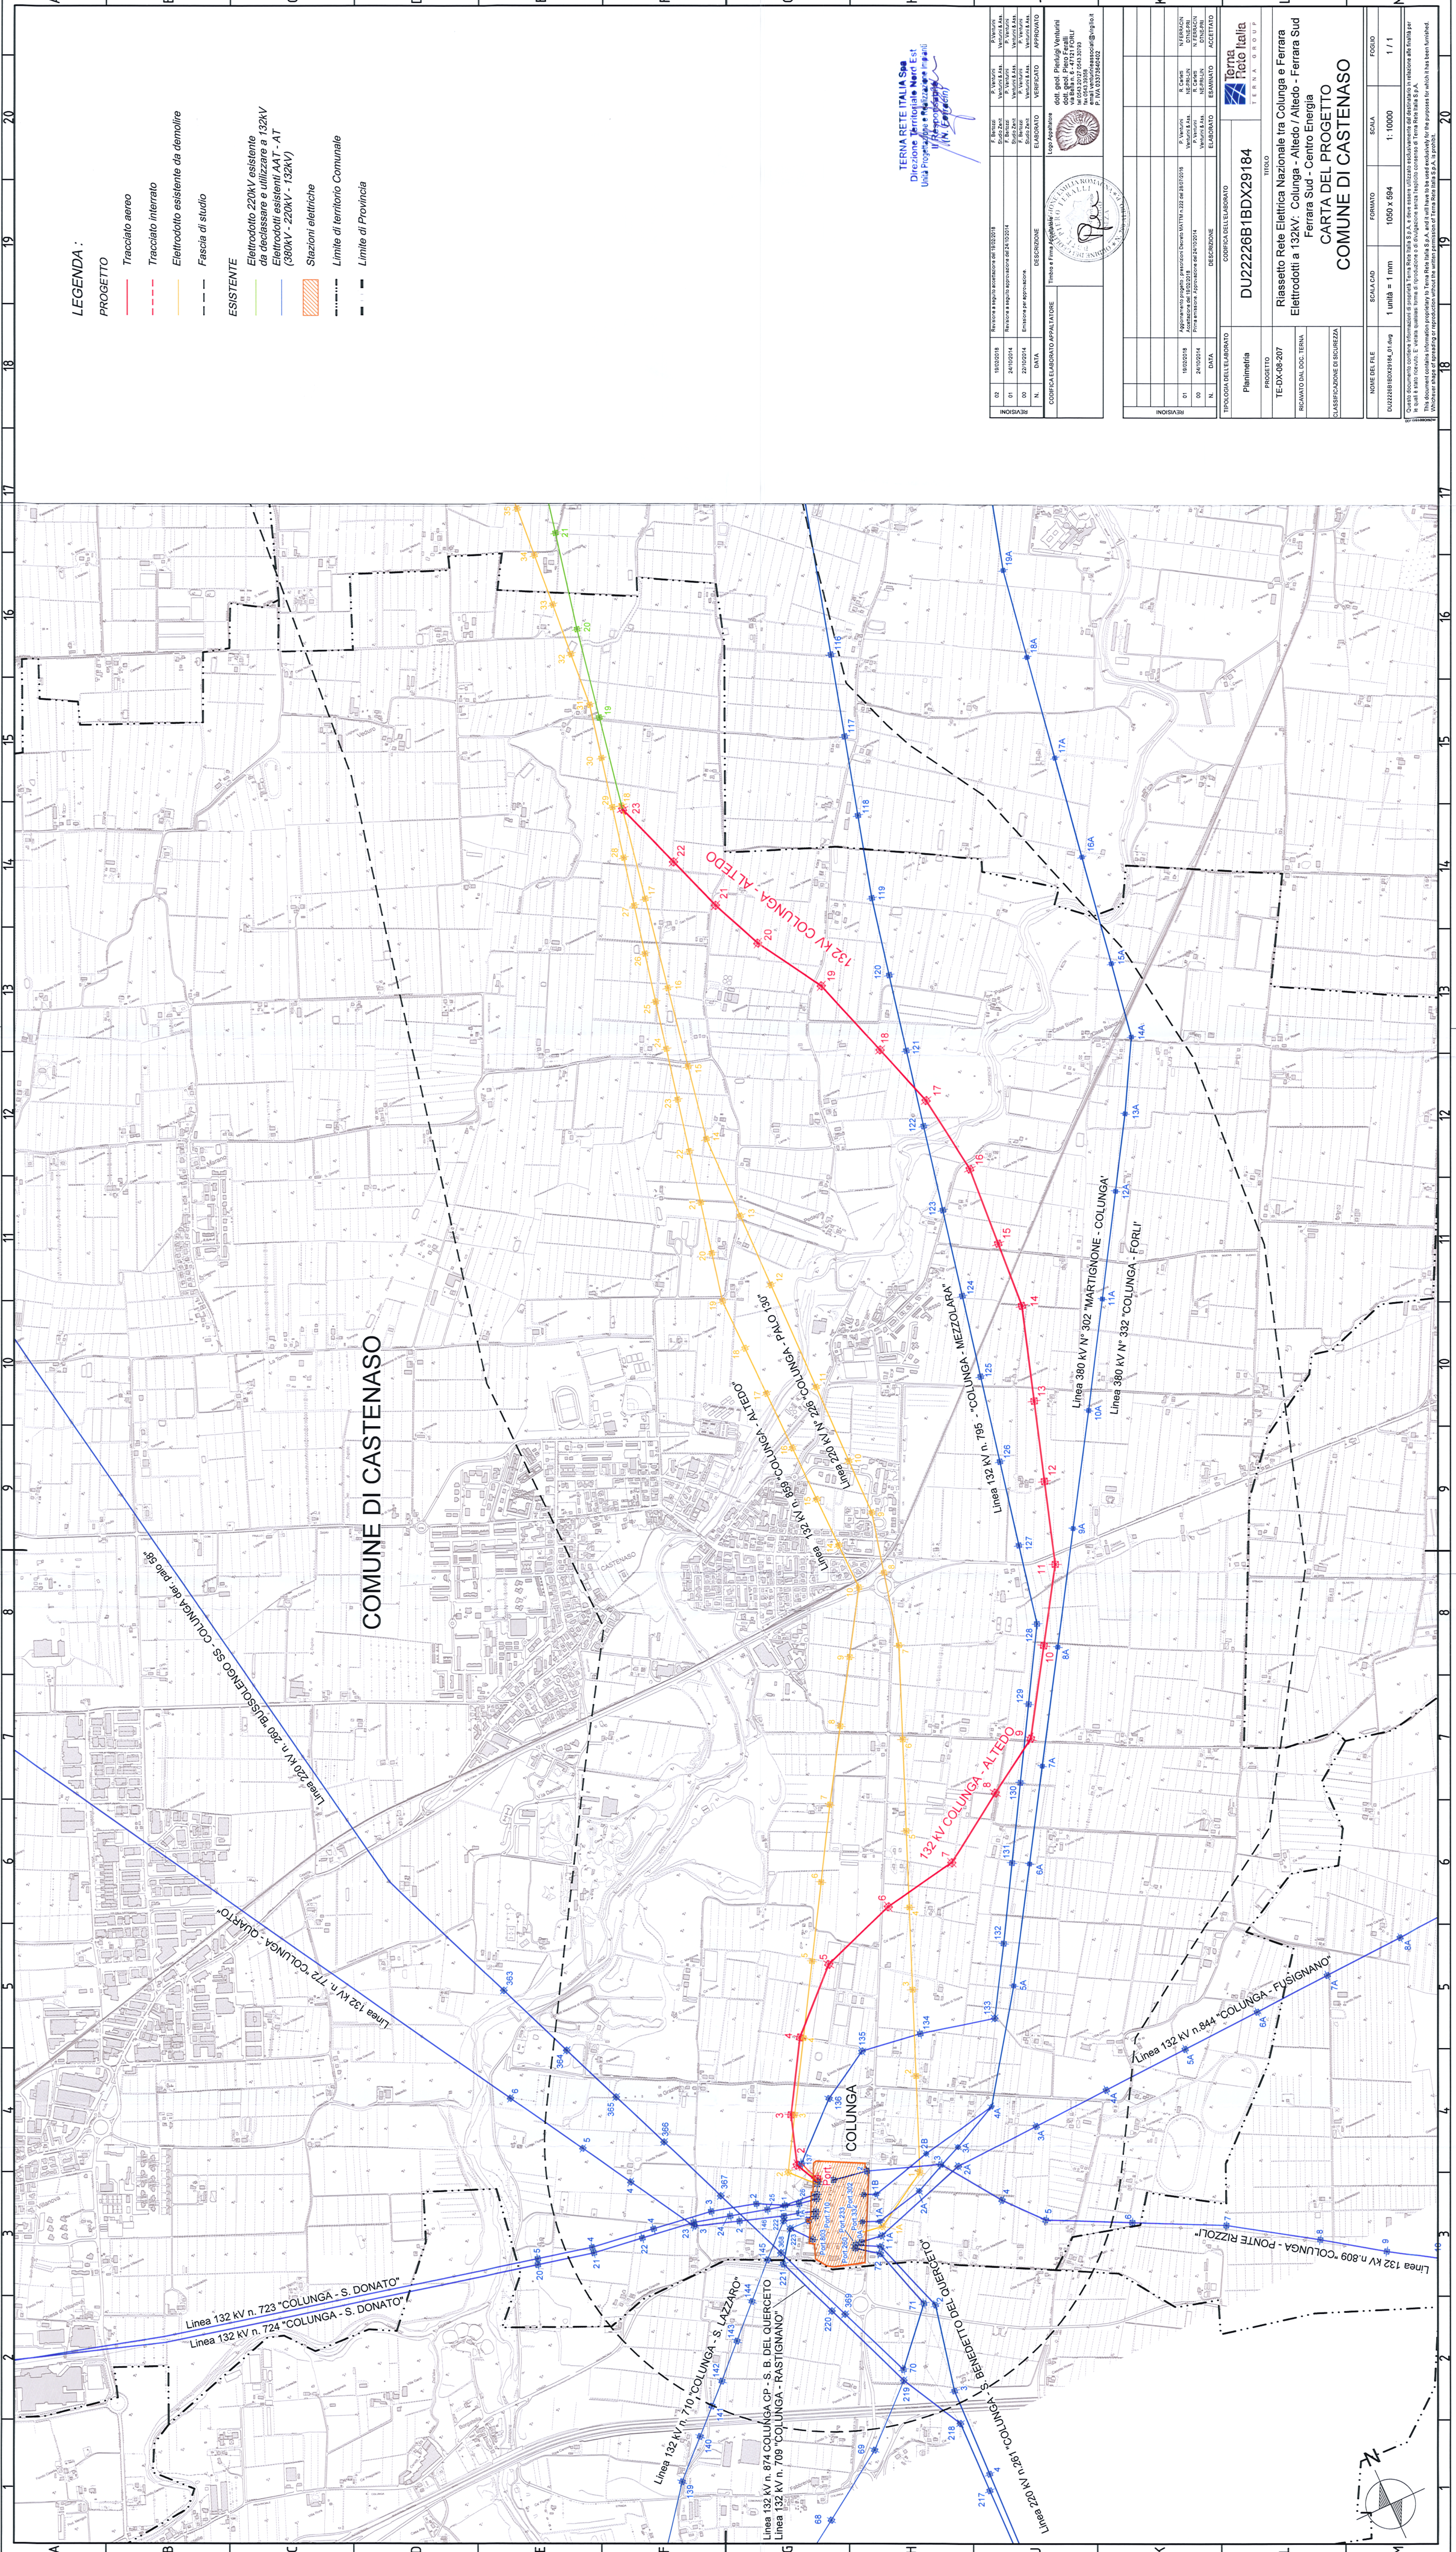

LEGENDA :

PROGETTO

- Tracciato aereo
- Tracciato interrato
- Elettrodotto esistente da demolire
- Fascia di studio

ESISTENTE

- Elettrodotto 220kV esistente da declassare e utilizzare a 132kV
- Elettrodotti esistenti AAT - AT (380kV - 220kV - 132kV)
- Stazioni elettriche
- Limite di territorio Comunale
- Limite di Provincia

TERNA RETE ITALIA S.p.A.



TIPICO DEL LABORATORIO	Planimetria	DU222226B1BDX29184	Terna Rete Italia
PROGETTO	TEDX-08-207		TE R N E T A
RICAVATO DAL DOC.	TERNA		
CLASSIFICAZIONE DI SICUREZZA			
Riassetto Rete Elettrica Nazionale tra Colunga e Ferrara Elettrodotti a 132kV - Colunga - Altedo / Altedo - Ferrara Sud Ferrara Sud - Centro Energia CARTA DEL PROGETTO COMUNE DI CASTENASO			

NOME DEL FILE	SCALA CAD	FORMATO	SCALA	FOGLIO
DU222226B1BDX29184_01.dwg	1 unità = 1 mm	1050 x 594	1: 10000	1 / 1

Questo documento contiene informazioni di proprietà Terna Italia S.p.A. e deve essere utilizzato esclusivamente dal destinatario in relazione alle finalità per le quali è stato ricevuto. È vietata espressamente la ristampa o l'uso non autorizzato senza permesso scritto dalla Terna Italia S.p.A.

This document contains information proprietary to Terna Italia S.p.A. and will have to be used exclusively for the purposes for which it has been furnished.

